


ÚZEMNÍ PLÁN ZNĚTÍNEK

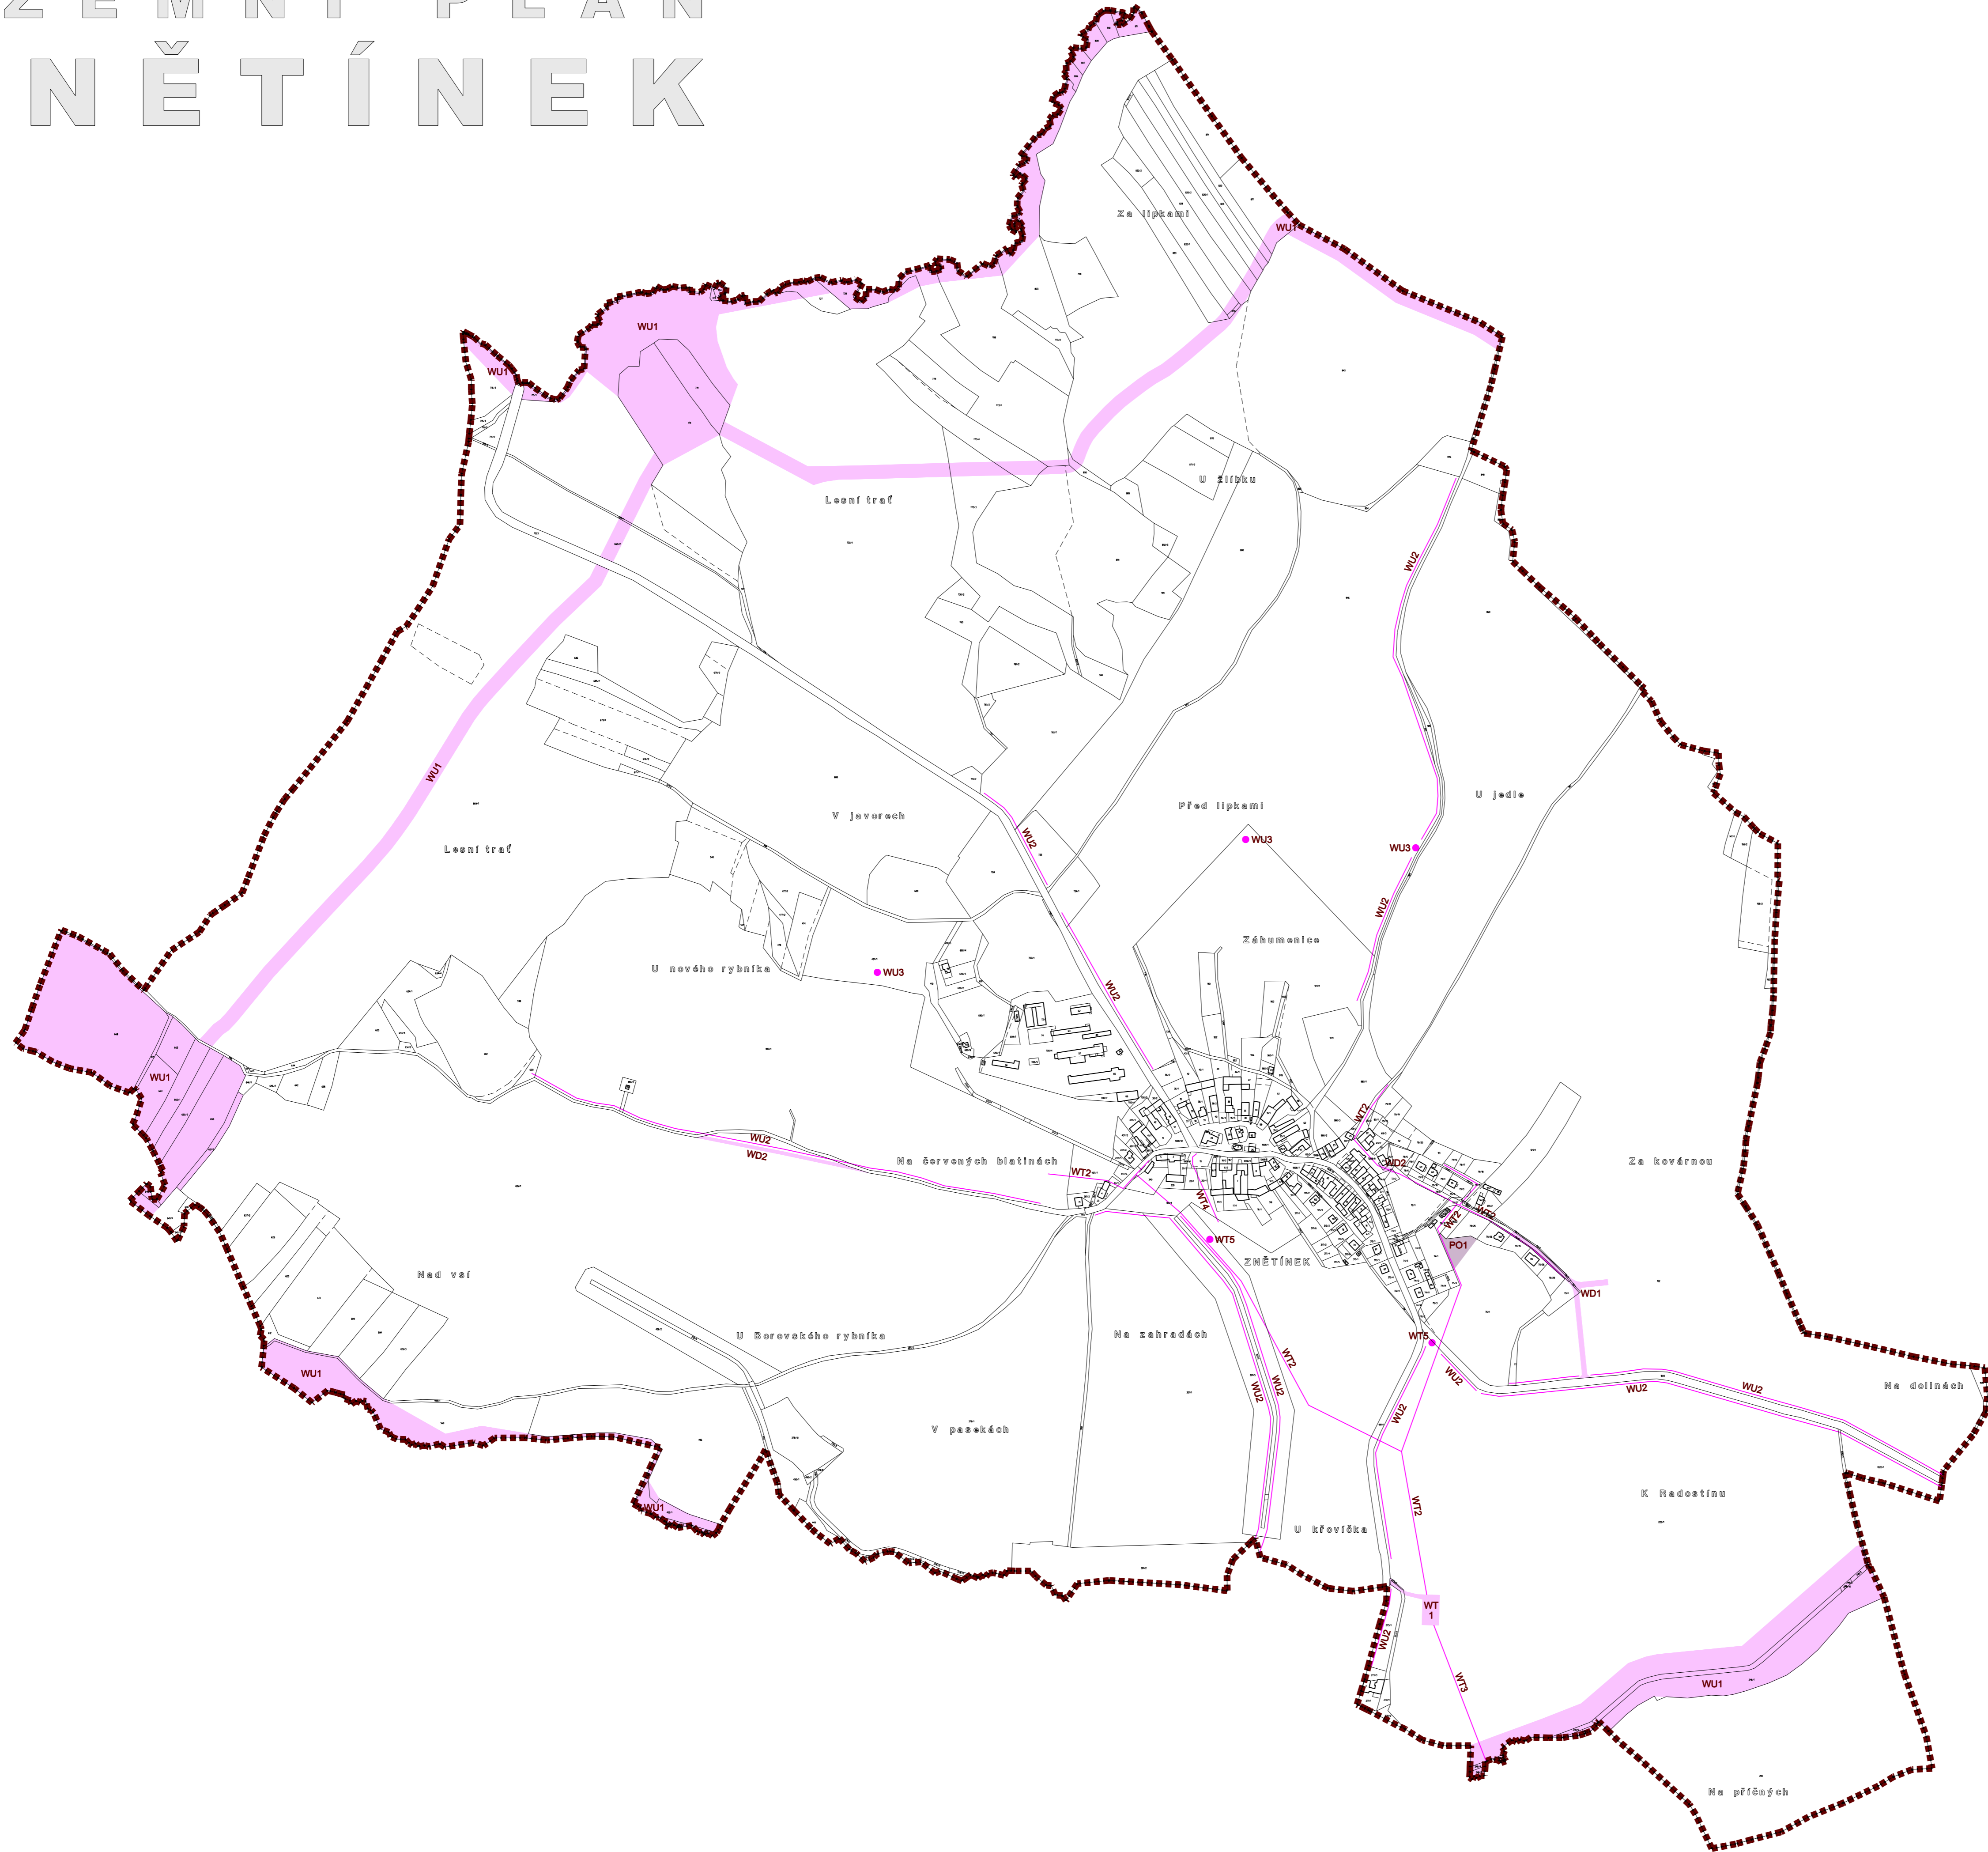

MAPOVÝ PODKLAD

-----	Hranice katastrálního území
-----	Hranice pozemků
-----	Členění uvnitř pozemku
□	Stavby
■	Hranice řešeného území

PLOCHY A KORIDORY S MOŽNOSTÍ VYVLASTNĚNÍ I UPLATNĚNÍ PŘEDKUPNÍHO PRÁVA

Bodové	Liniové	Plošné	WT	WT	WT	WO	Veřejně prospěšné stavby dopravní infrastruktury
●	—	□	WT	WT	WT	WO	Veřejně prospěšné stavby technické infrastruktury
●	—	□	WT	WT	WT	WO	Veřejně prospěšná opatření k založení a ochraně prvků územního systému ekologické stability

PLOCHY A KORIDORY POUZE S MOŽNOSTÍ UPLATNĚNÍ PŘEDKUPNÍHO PRÁVA

Bodové	Liniové	Plošné	PO	Veřejně prospěšné stavby občanského vybavení
--------	---------	--------	----	--

PŘEHLED NAVRŽENÝCH VEŘEJNĚ PROSPĚŠNÝCH STAVEB, OPATŘENÍ A ASANACÍ

	popis	pláněná upřesnění	možnost uplatnění předkupního práva ve prospěch
WD1	výstavba místních komunikací	0,21 ha	obec Znětín
WD2	úpravy stávajících místních komunikací na soukromých pozemcích	0,22 ha	obec Znětín
WT1	čistična odpadních vod s příjezdovou komunikací	0,14 ha	obec Znětín
WT2	spílková kanalizace	koridor o šířce 3 m	obec Znětín
WT3	dešťová kanalizace	koridor o šířce 3 m	obec Znětín
WT4	jednotná kanalizace	koridor o šířce 3 m	obec Znětín
WT5	odlehčovací komora	4 x 4 m	obec Znětín
WU1	založení a ochrana prvků lokálního územního systému ekologické stability	23 94 ha	ČR
WU2	založení a ochrana liniových interakčních prvků	koridor o šířce 3 m	obec Znětín
WU3	založení a ochrana bodových interakčních prvků	poloměr 10 m od středu	obec Znětín
PO1	rozšíření sportoviště	0,14 ha	obec Znětín


Z Á Z N A M O Ú Č I N N O S T I

Pořizovatel:	Městský úřad Žďár nad Sázavou
Oprávněná úřední osoba, spíšující kvalifikační požadavky (jméno, příjmení, funkce):	Ing. Darina Faronová, referentka ÚP
Správní orgán oprávněný k vydání ÚP Znětín:	Zastupitelstvo obce Znětín
Číslo jednací:	RUP/198/07/DF
Datum vydání:	3.9.2008
Datum nabytí účinnosti:	20.9.2008

otisk úředního razítka a podpis

ÚZEMNÍ PLÁN ZNĚTÍNEK

A4 VÝKRES VEŘEJNĚ PROSPĚŠNÝCH STAVEB, OPATŘENÍ A ASANACÍ

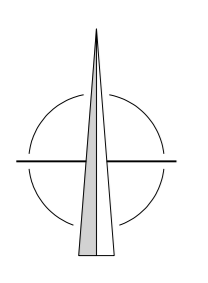

M 1 : 5 000 0 100 200 300 400 m

ZODPOVĚDNÝ PROJEKTANT	Ing. Milan Stejskal	PORÍZOVATEL	MĚSTSKÝ ÚŘAD ŽĎÁR NAD SÁZAVOU Mláčková 227/11, 591 31 Žďár nad Sázavou tel: 568 888 111 mail: mou@zdrns.cz
OBJEDNATEL	O B E C Z N Ě T Í N E K Znětínská 2, 594 44 Redoutín nad Osavou tel: 568 670 223 mail: zne@znetin.cz	ZHOTOVITEL	ING. ARCH. MARTIN DOBIÁŠ Masarykova 2882, 580 01 Havlíčkův Brod; IČO: 71859544 tel: 728 360 965 mail: projektce@dobias-centrum.cz
HLAVNÍ PROJEKTANT	Ing. arch. Aleš Lána	SPOLUPRÁCE	Ing. arch. Aleš Lána Michal Topolovský DATUM srpen 2008