



ODŮVODNĚNÍ ÚZEMNÍHO PLÁNU ZNĚTÍNEK

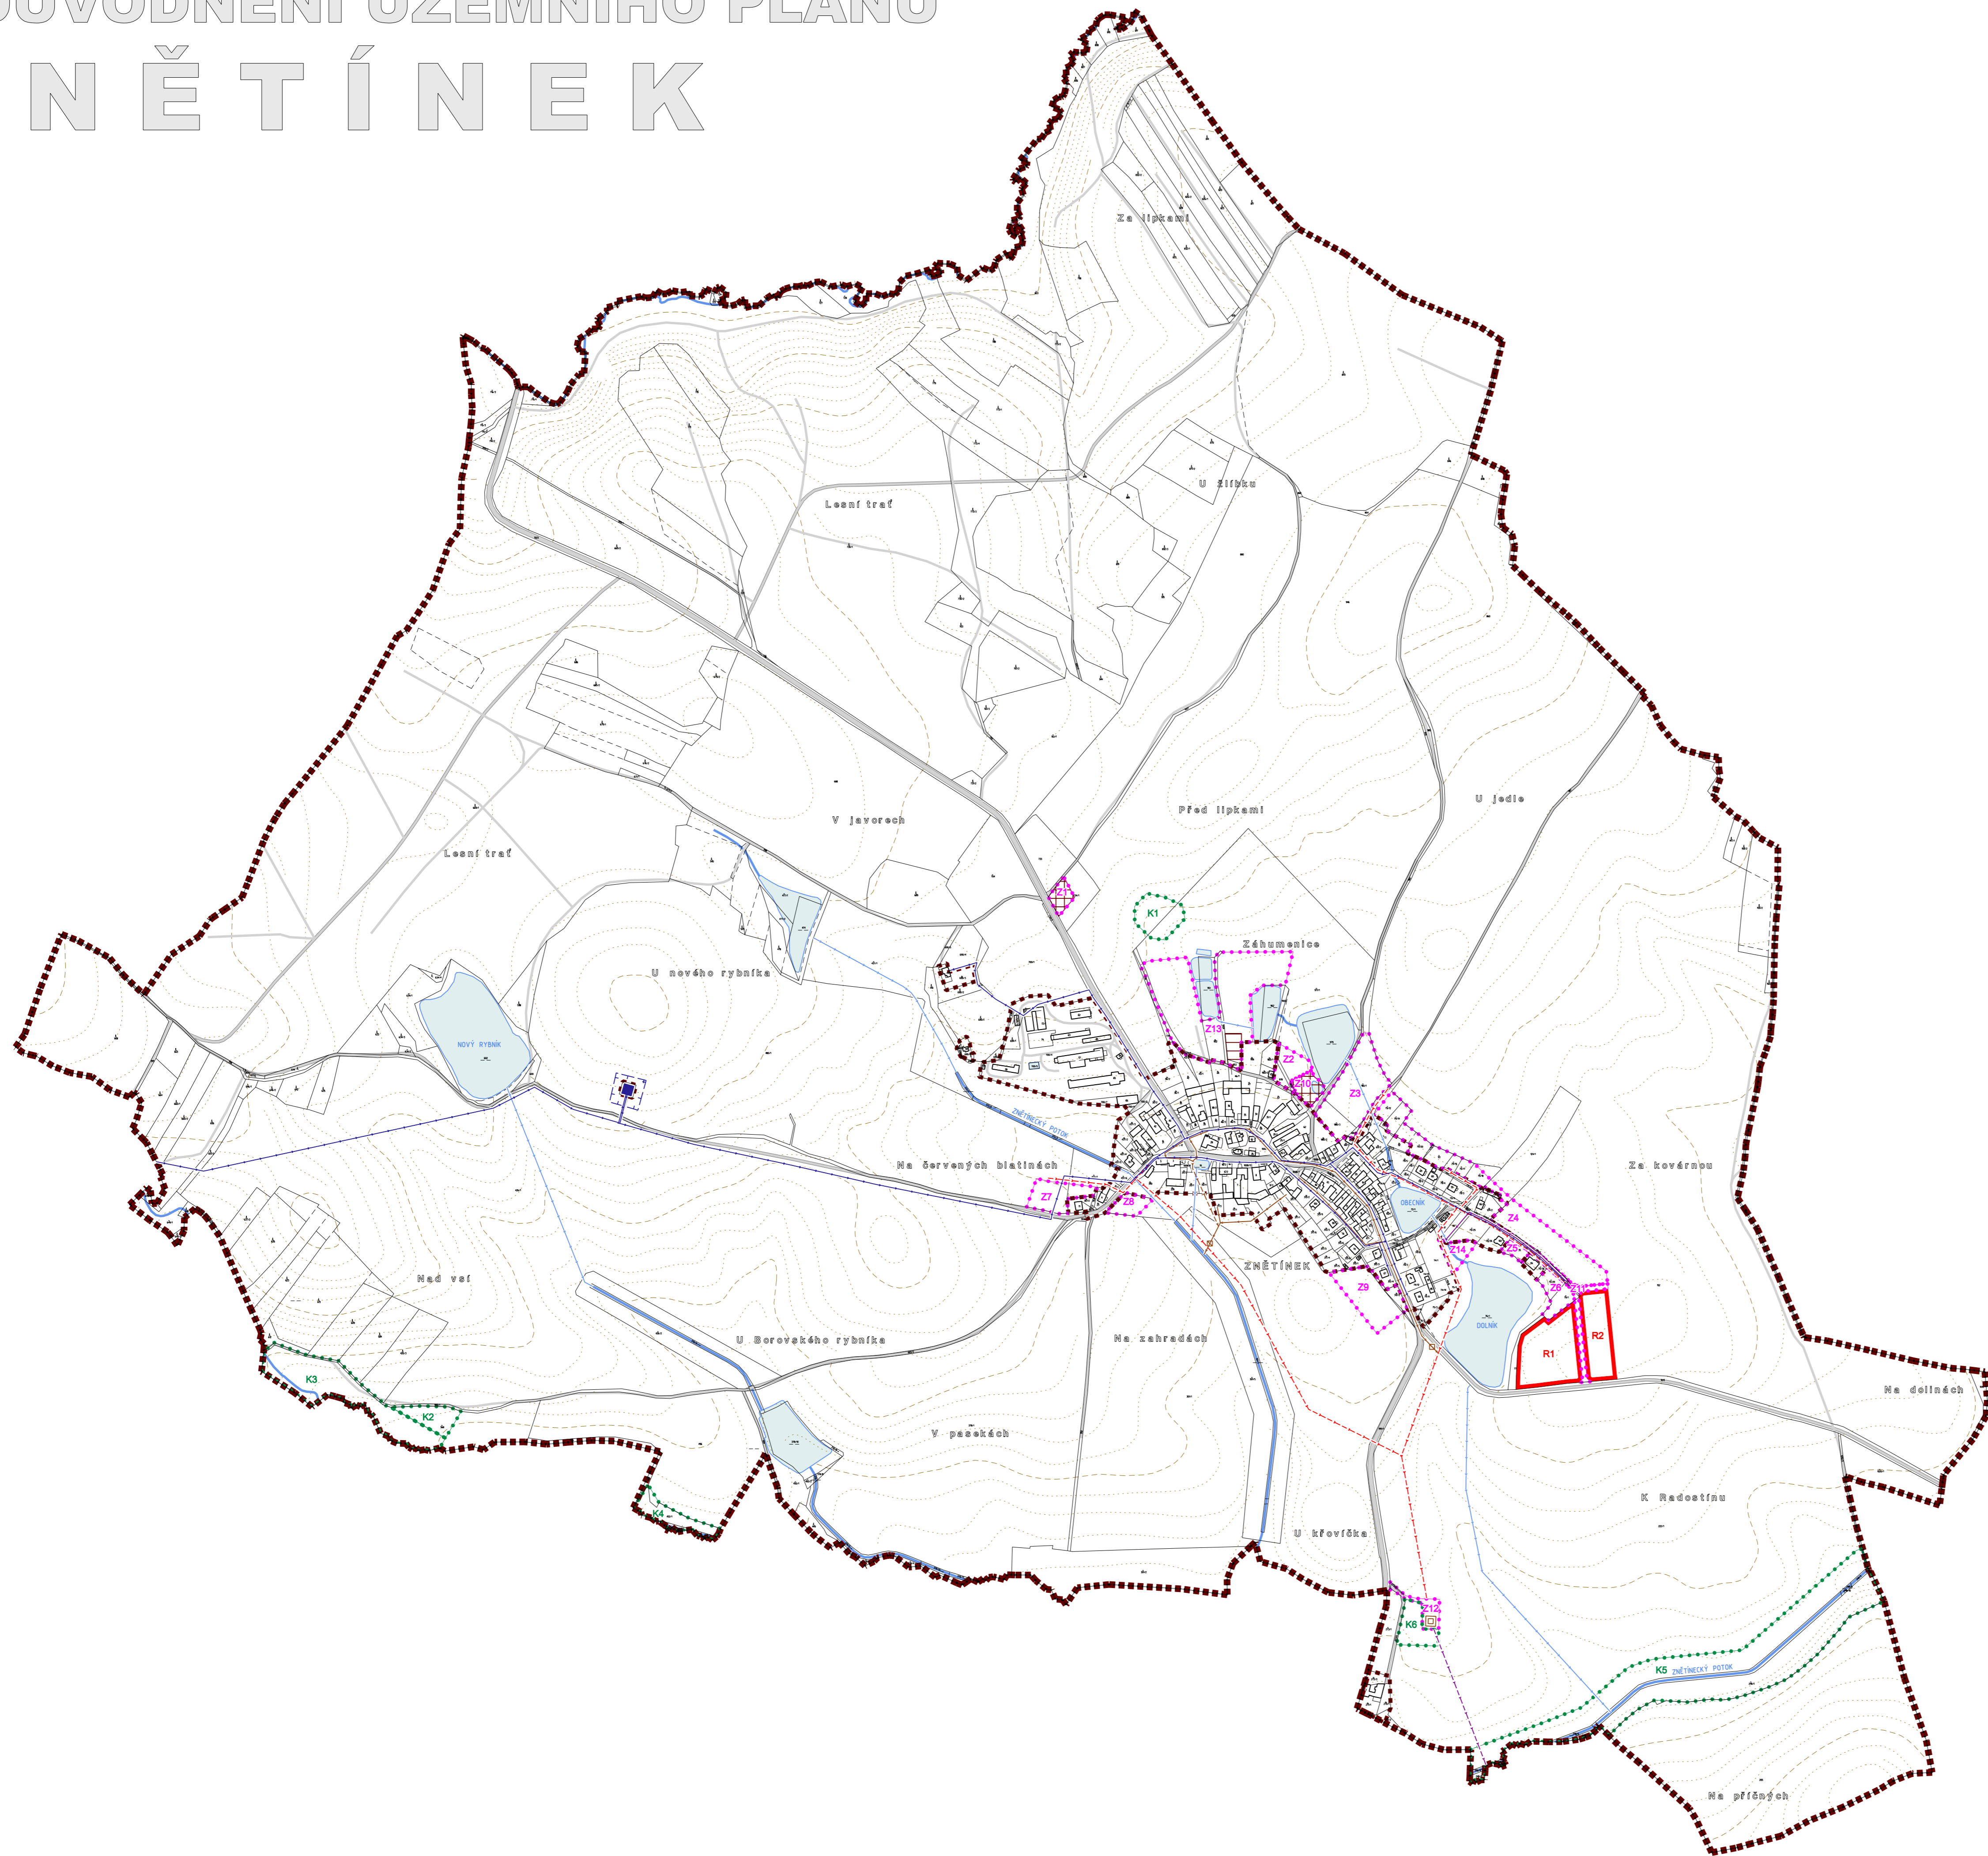

M A P O V Ý P O D K L A D			
	Hranice katastrálního území		
	Hranice pozemků		
	Členění uvnitř pozemku		
	Stavby		
	Vstavnice po 2 m, po 10 m		
	Vodní tok		
	Vodní plocha		
	Mokřad		
	Pramen, vodní zdroj		
Z Á K L A D N Í Č L E N Ě N Í Ú Z E M Í			
	Hranice řešeného území		
	Hranice zastavěného území k 1.3.2008		
	Zastavěné plochy, nezapsané do katastru nemovitostí		
	Plochy, na kterých již probíhá výstavba		
	Zastavěné plochy		
	Plochy změny uspořádání krajiny		
	Plochy územní rezervy		
D O P R A V N Í I N F R A S T R U K T U R A			
	Silnice III.třídy		
	Místní komunikace		
	Účelové komunikace		
T E C H N I C K Á I N F R A S T R U K T U R A - V O D O V O D			
	Stav	Návrh	Vodovod lokální
			Ochranné pásmo vodojemu
T E C H N I C K Á I N F R A S T R U K T U R A - K A N A L I Z A C E			
	Stav	Návrh	Jednotná kanalizace
			Splásková kanalizace
			Dešťová kanalizace
			Zatrubněná vodotěč
			ČOV, odlehčovací komora

ODŮVODNĚNÍ ÚZEMNÍHO PLÁNU ZNĚTÍNEK

B5 VÝKRES VODNÍHO HOSPODÁŘSTVÍ

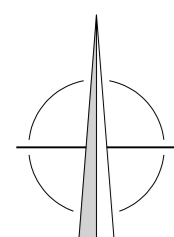

M 1 : 5 0 0 0 0 100 200 300 400 m

ZODPOVĚDNÝ PROJEKTANT	Ing. Milan Stejskal	PORÍZOVATEL	M Ě S T S K Ý Ú R A D Ž D Á R N A D S Á Z A V O U Žitkova 227/1; 591 31 Ždár nad Sázavou tel: 566 888 111 mail: mou@zdrns.cz
OBJEDNATEL	O B E C Z N Ě T Í N E K Žnětínská 2; 594 44 Ředotín nad Osavou tel: 566 670 223 mail: zneltin@post.cz	SPOLUPRÁCE	ING. ARCH. MARTIN DOBIÁŠ Masarykova 2882; 580 01 Havlíčkův Brod; IČO: 71859544 tel: 728 360 965 mail: projekcedobias@centrum.cz
HLAVNÍ PROJEKTANT	Ing. arch. Aleš Lána	DATUM	srpen 2008