



ODŮVODNĚNÍ ÚZEMNÍHO PLÁNU ZNĚTÍNEK

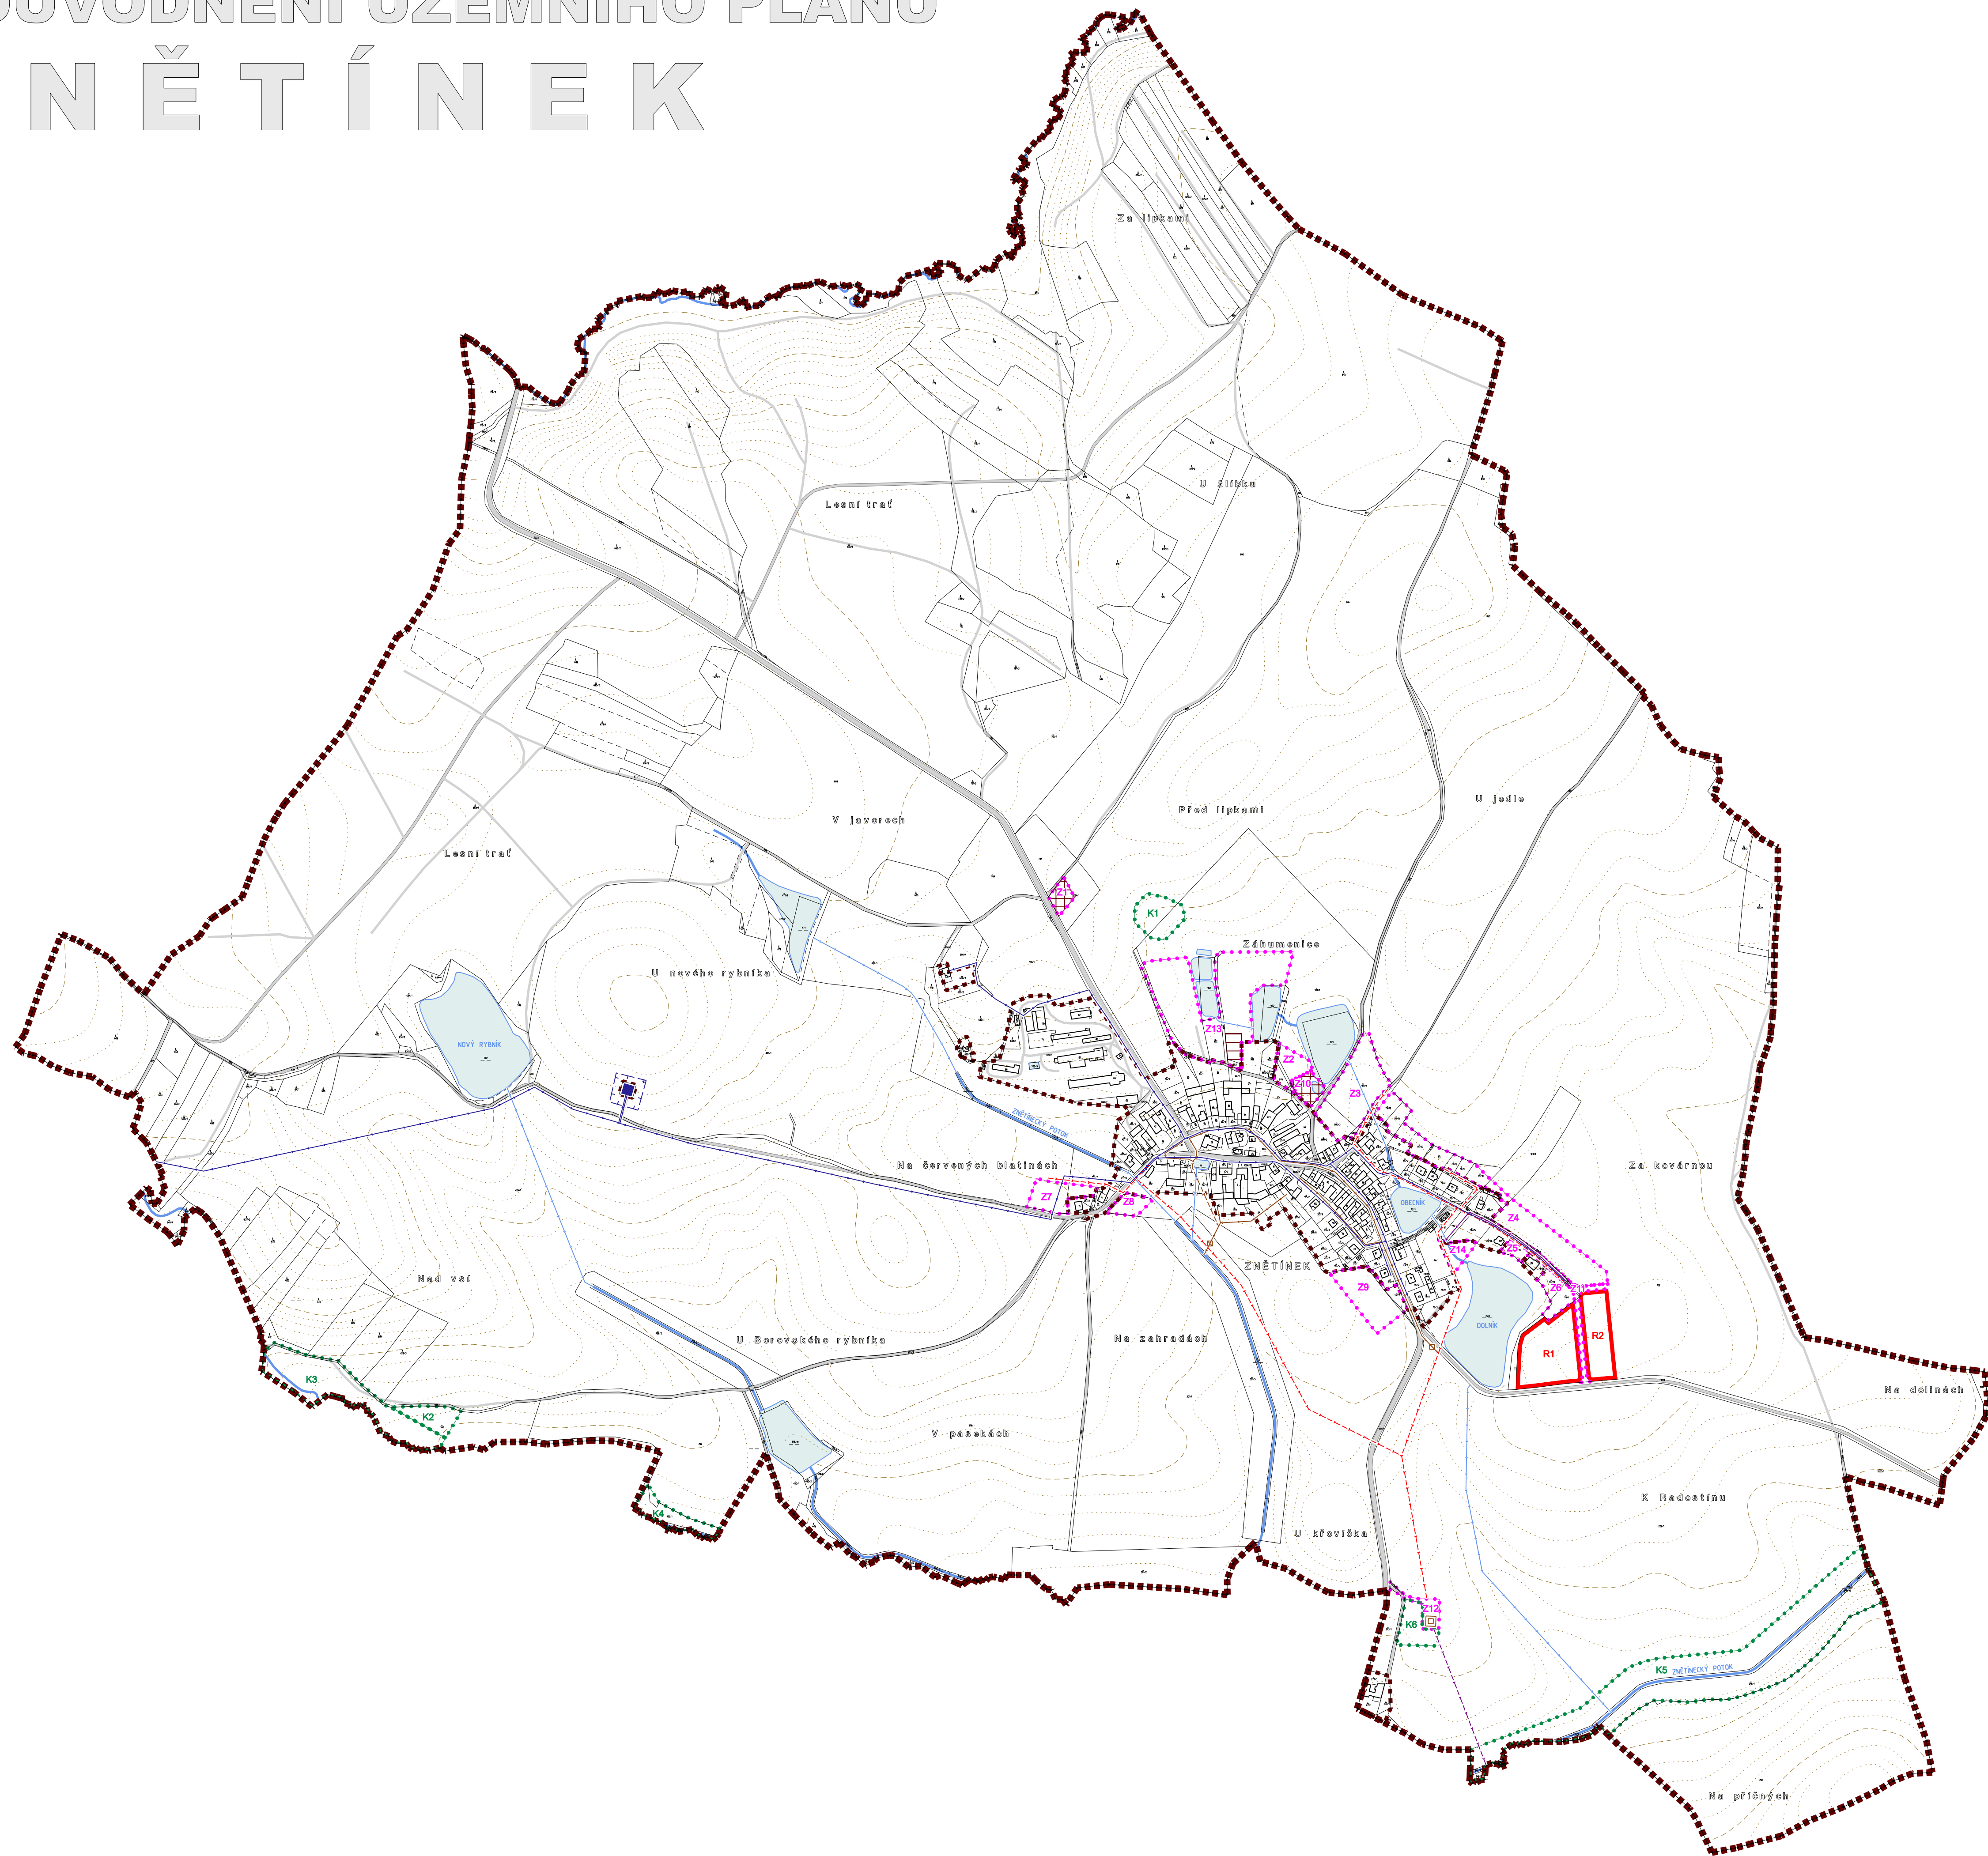

M A P O V Ý P O D K L A D	
	Hranice katastrálního území
	Hranice pozemků
	Členění uvnitř pozemku
	Stavby
	Vstavnice po 2 m, po 10 m
	Vodní tok
	Vodní plocha
	Mokřad
	Pramen, vodní zdroj
Z Á K L A D N Í Č L E N Ě N Í Ú Z E M Í	
	Hranice řešeného území
	Hranice zastavěného území k 1.3.2008
	Zastavěné plochy, nezapsané do katastru nemovitostí
	Plochy, na kterých již probíhá výstavba
	Zastavěné plochy
	Plochy změny uspořádání krajiny
	Plochy územní rezervy
D O P R A V N Í I N F R A S T R U K T U R A	
	Silnice III.třídy
	Místní komunikace
	Účelové komunikace
T E C H N I C K Á I N F R A S T R U K T U R A - V O D O V O D	
	Návrh
	Vodovod lokální
	Ochranné pásmo vodojemu
T E C H N I C K Á I N F R A S T R U K T U R A - K A N A L I Z A C E	
	Návrh
	Jednotná kanalizace
	Splásková kanalizace
	Dešťová kanalizace
	Zatrubněná vodotěč
	ČOV, odlehčovací komora

ODŮVODNĚNÍ ÚZEMNÍHO PLÁNU ZNĚTÍNEK

B5 VÝKRES VODNÍHO HOSPODÁŘSTVÍ

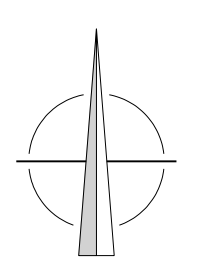

M 1 : 5 0 0 0 0 100 200 300 400 m

ZODPOVĚDNÝ PROJEKTANT	Ing. Milan Stejskal	PORÍZOVATEL	M Ě S T S K Ý Ú R A D Ž Ď Á R N A D S Á Z A V O U Žitkova 227/1; 591 31 Žďár nad Sázavou tel: 566 888 111 mail: mou@zdrns.cz
OBJEDNATEL	O B E C Z N Ě T Í N E K Znětínská 2; 594 44 Žďár nad Sázavou tel: 566 670 223 mail: zneltinek@post.cz	ZHOTOVITEL	I N G . A R C H . M A R T I N D O B I Á Š Masarykova 2882; 580 01 Havlíčkův Brod; IČO: 71859544 tel: 728 360 965 mail: projekcedobias@centrum.cz
HLAVNÍ PROJEKTANT	Ing. arch. Aleš Lána	SPOLUPRÁCE	Ing. arch. Aleš Lána Michal Topolovský
		DATUM	srpen 2008